


SECCIÓN PROPUESTA

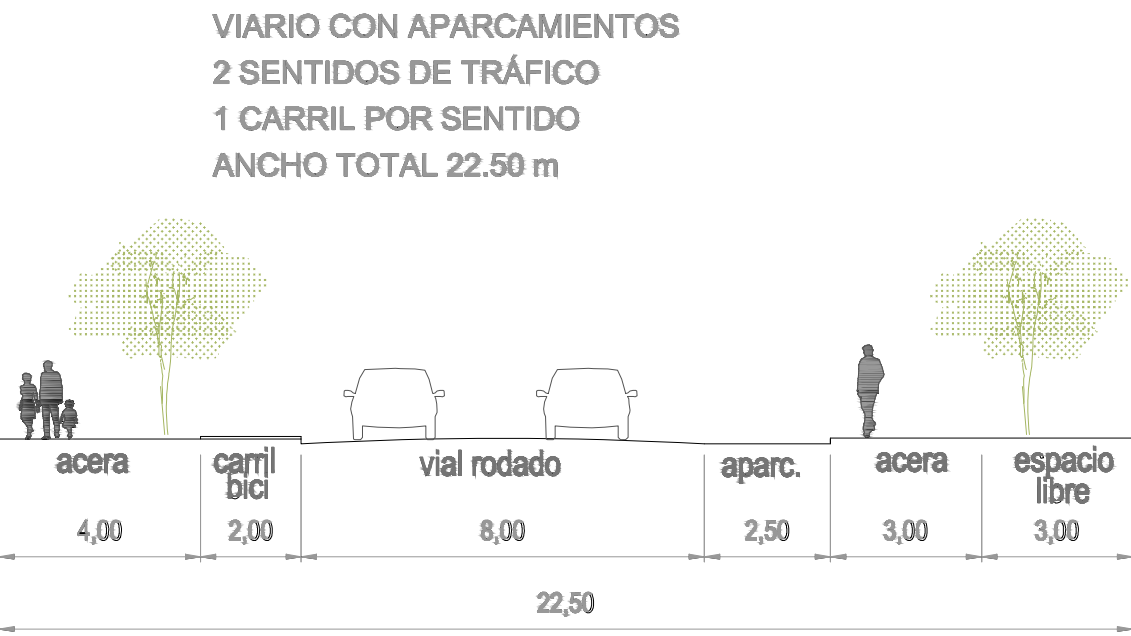

ESCALA 1:150 Cotas en metros

LEYENDA			
<div><div></div><div></div><div></div><div></div></div>		LÍMITE DE TÉRMINO MUNICIPAL	
<div><div></div><div></div></div>		ÁMBITO DEL P.O.I.: CALLE ISADORA DUNCAN	
<b>PLAN DE ORDENACIÓN INTERMUNICIPAL DE VIARIO DE CONEXIÓN ENTRE LOS TÉRMINOS MUNICIPALES DE SAN JUAN DE AZNALFARACHE Y TOMARES</b> ACCESO METRO DE SAN JUAN ALTO <span style="float:right">SAN JUAN DE AZNALFARACHE _ TOMARES (SEVILLA)</span>			
PLANO	PLANOS DE ORDENACIÓN ORDENACIÓN PORMENORIZADA. ALINEACIONES Y RASANTES		PLANO Nº
			CONTROL
		004	
ARQUITECTO REDACTOR:		PROMOTOR:	ARCHIVO: basico.dwg
FERNANDO VÁZQUEZ MARÍN COL. Nº 4.169		AYUNTAMIENTO DE SAN JUAN DE AZNALFARACHE AYUNTAMIENTO DE TOMARES	ESCALAS: 1:1.000 Cotas en m.
vadelarquitectura		OBSERVACIONES:	FECHA: SEPTIEMBRE DE 2.017