


	DELIMITACIÓN DEL ÁMBITO DE INNOVACIÓN	
	DELIMITACIÓN DEL TÉRMINO MUNICIPAL	
	DELIMITACIÓN DEL P.O.I. DENTRO DEL ÁMBITO	
	ÁMBITO DEL P.O.I.	
	LÍMITE U.A.	
	EJECUTADO EN U.A. 1.3	7.534 m ²
	EJECUTADO EN U.A. 1.4	19.108 m ²
	SIPS EJECUTADO	3.382 m ²
119.756.73 m²		SUPERFICIE ÁMBITO DE INNOVACIÓN

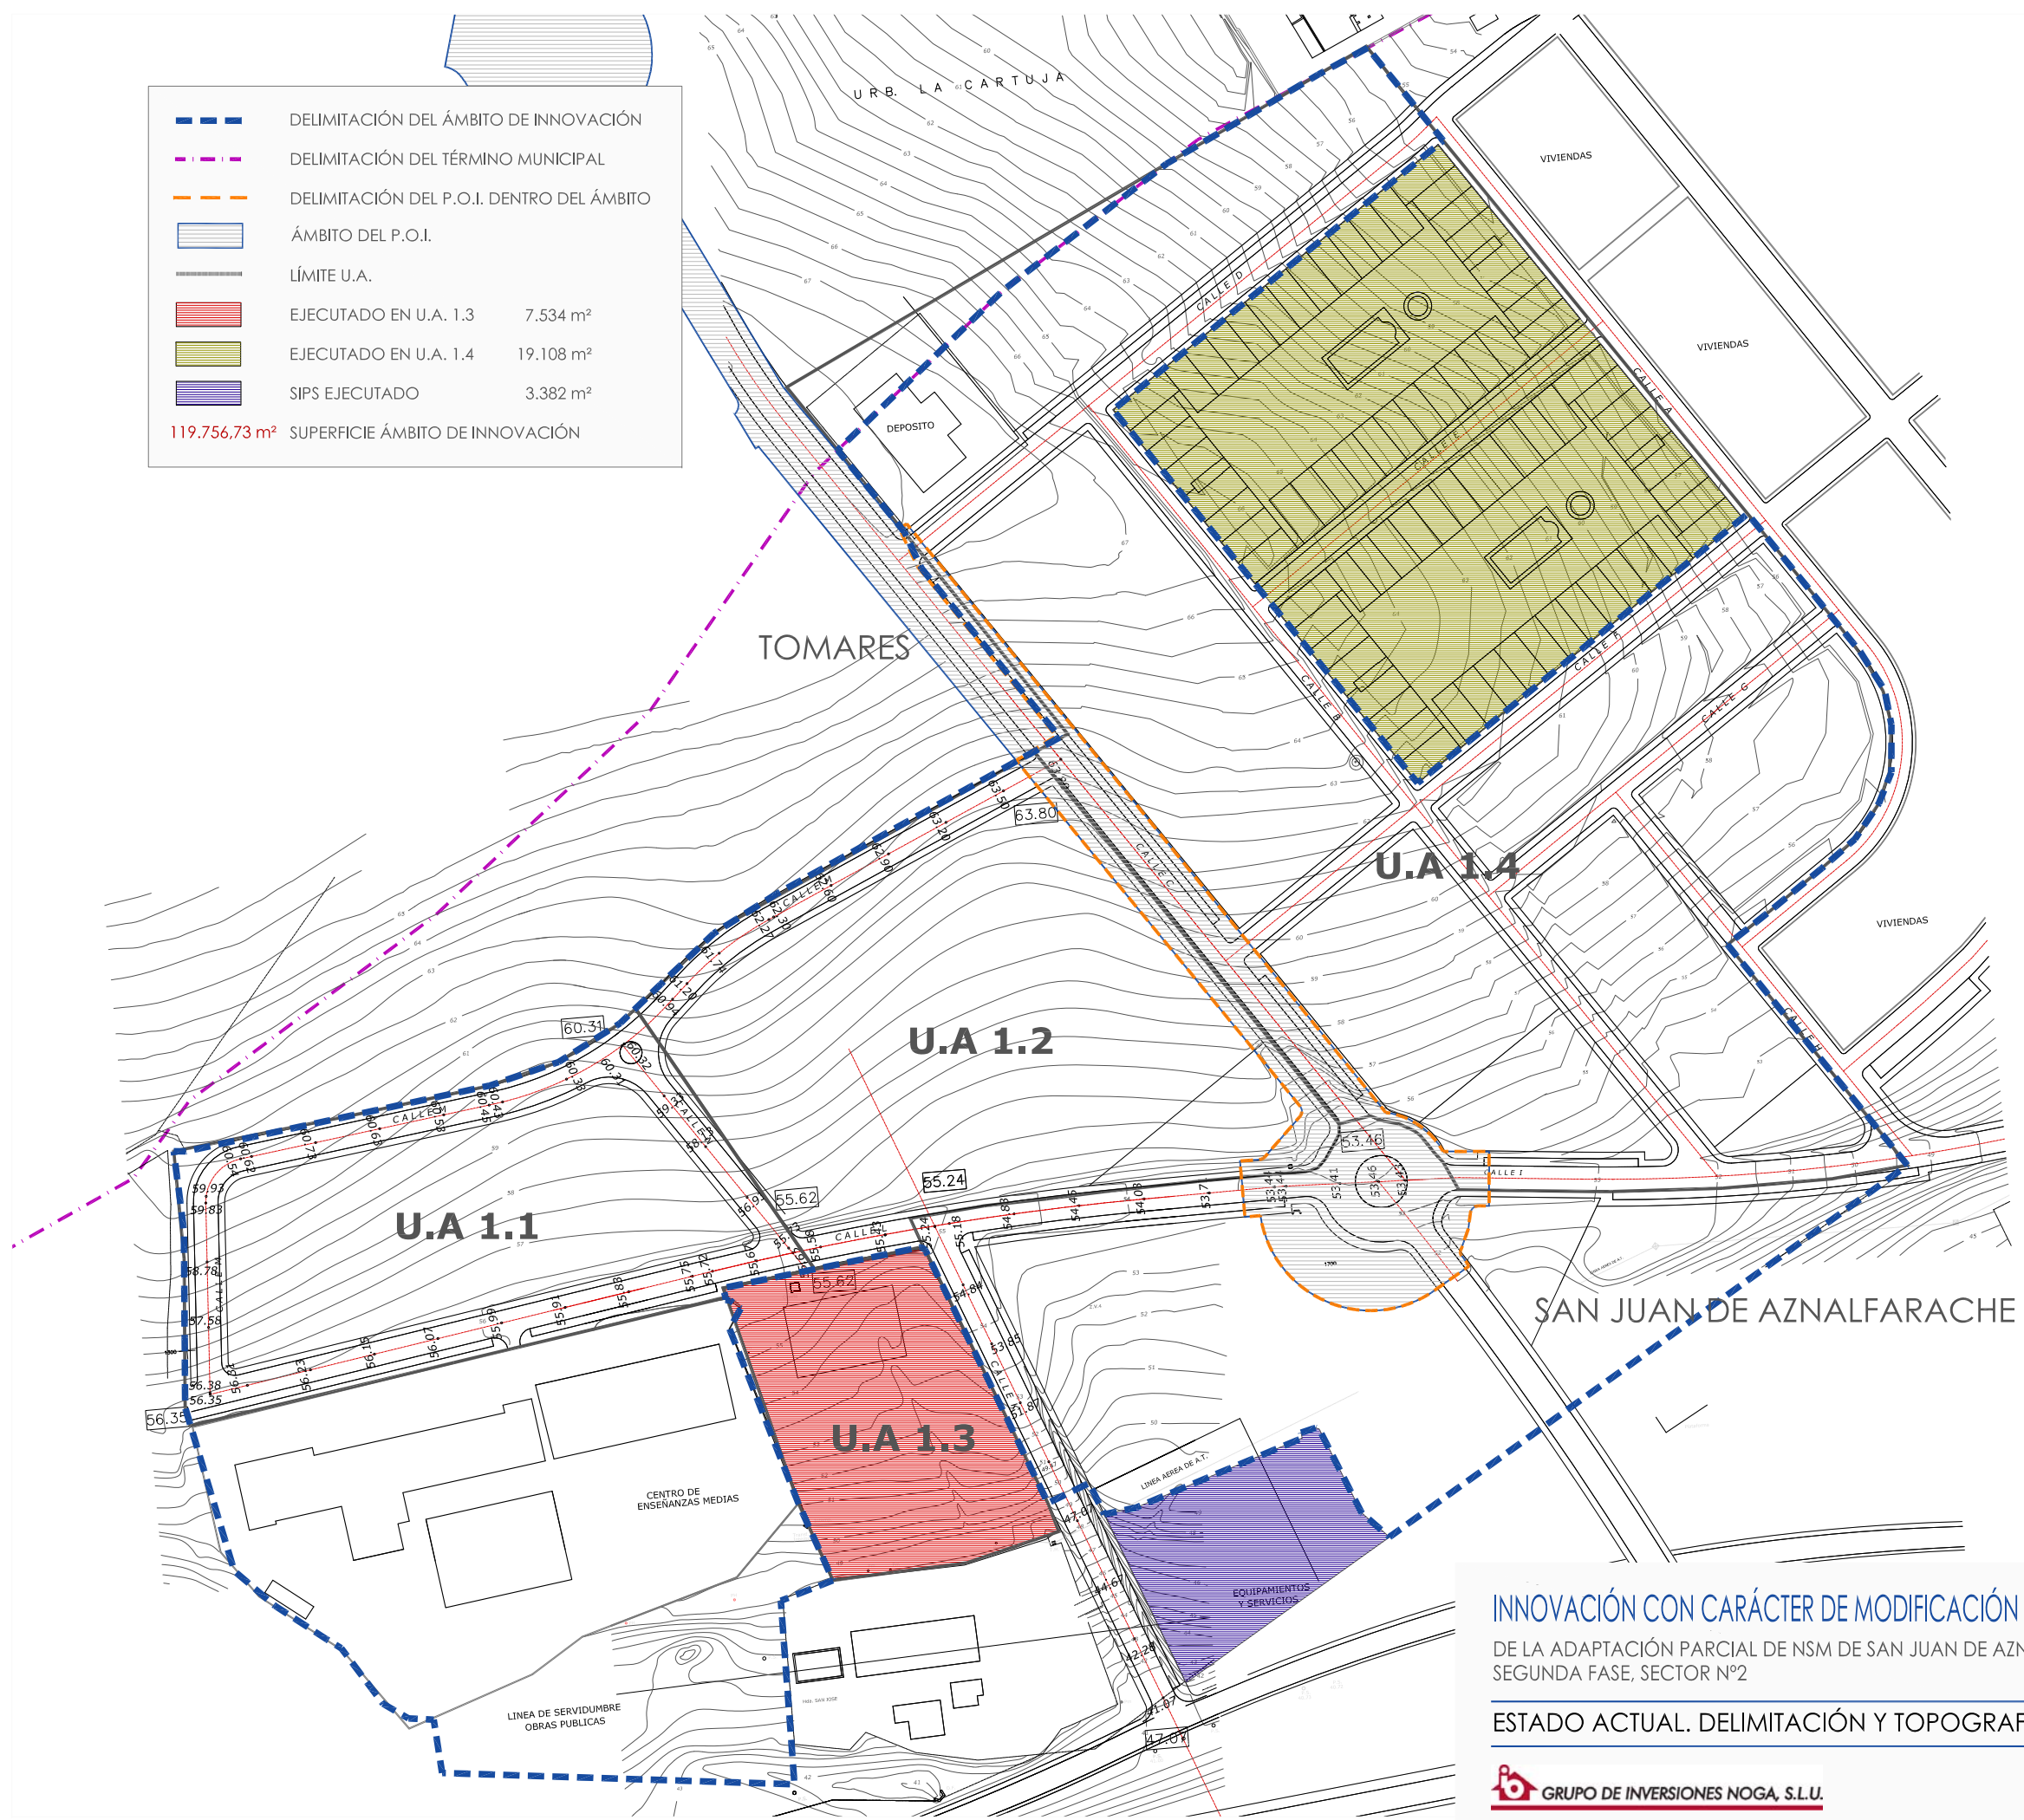

INNOVACIÓN CON CARÁCTER DE MODIFICACIÓN PUNTUAL CON ORDENACIÓN PORMENORIZADA INF
 DE LA ADAPTACIÓN PARCIAL DE NSM DE SAN JUAN DE AZNALFARACHE A LOUA SEGUNDA FASE, SECTOR Nº2 4.1
 ESTADO ACTUAL. DELIMITACIÓN Y TOPOGRAFÍA